




Stadt Radevormwald

Abgrenzung Bebauungsplan Nr. 83, 1. Änderung - Alten- und Pflegeheim -

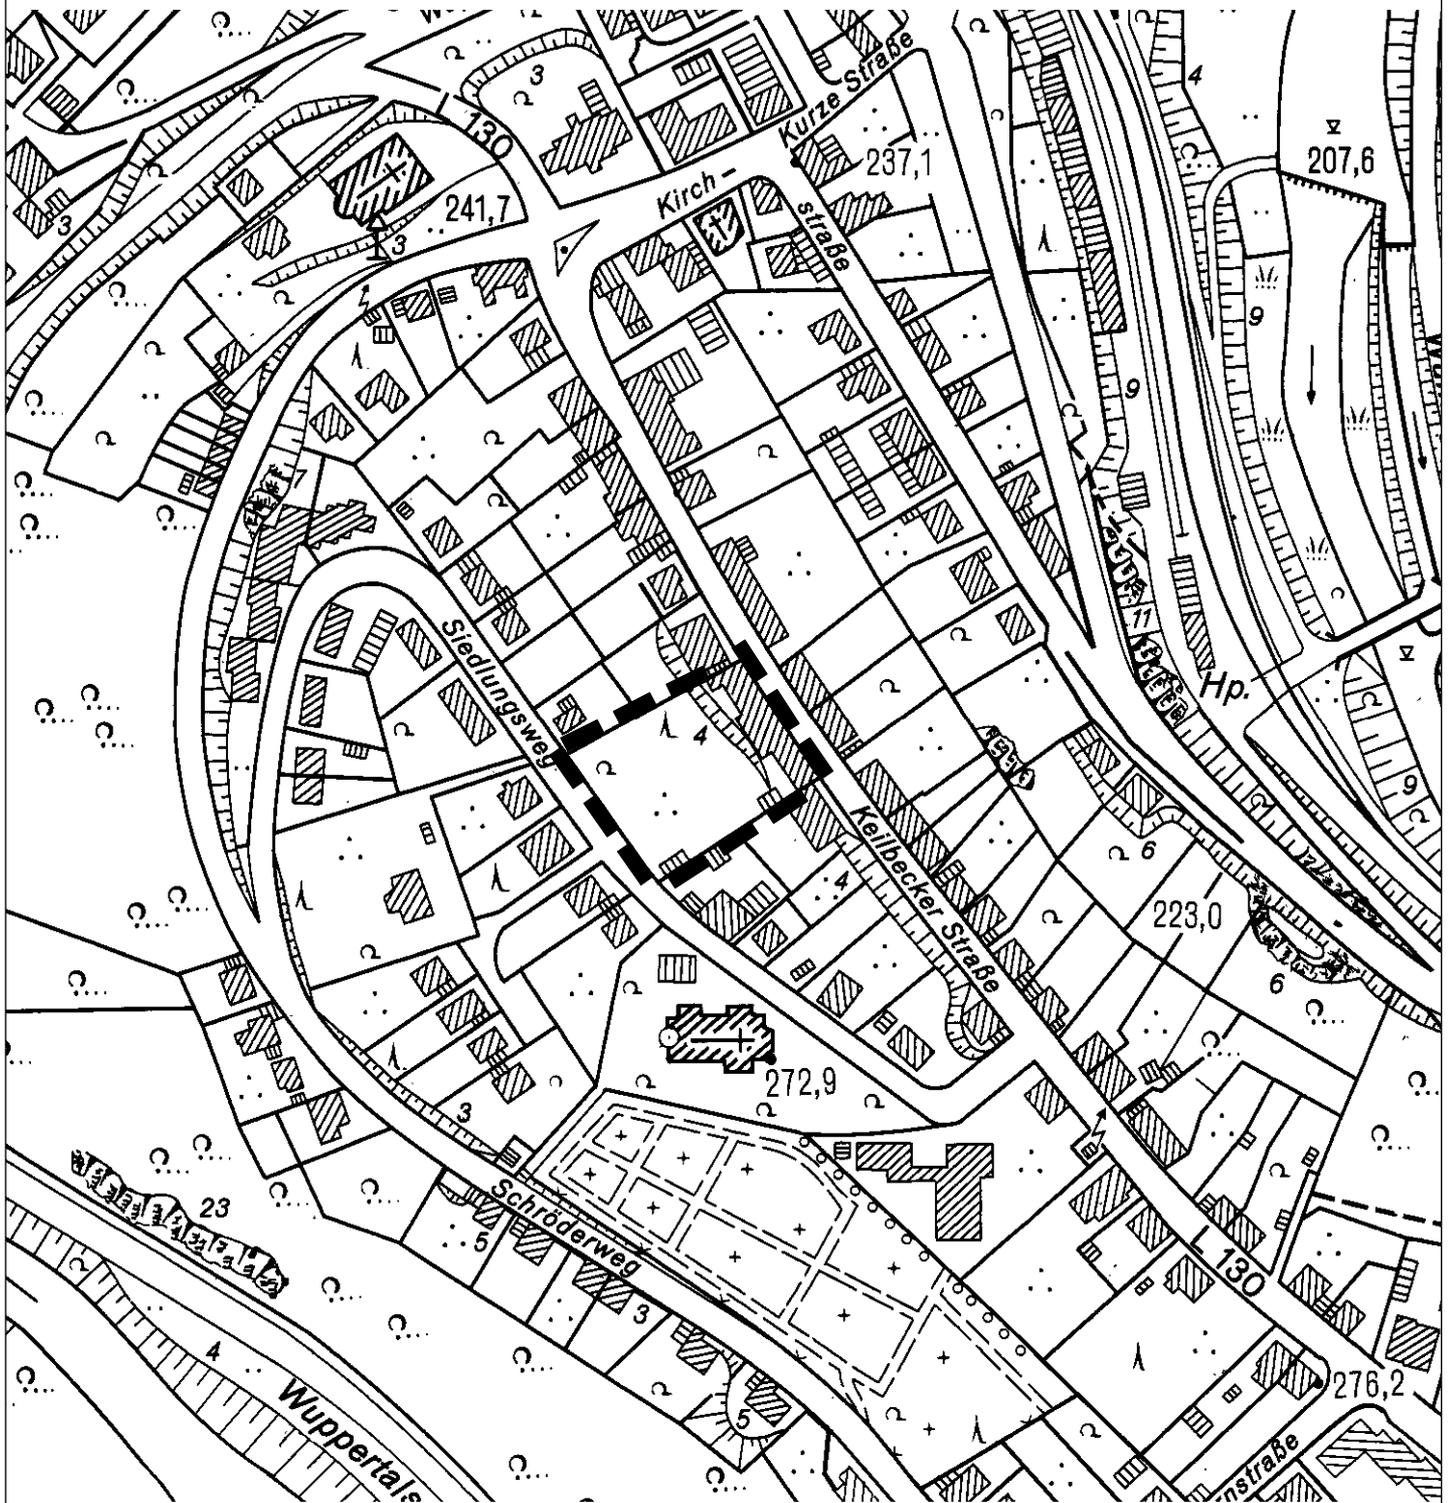

Abgrenzung des
Änderungsbereichs

M. 1:2.500



Plangrundlage: DGK im Maßstab 1:5.000. Mit Genehmigung des Vermessungs- und Katasteramtes Gummersbach